
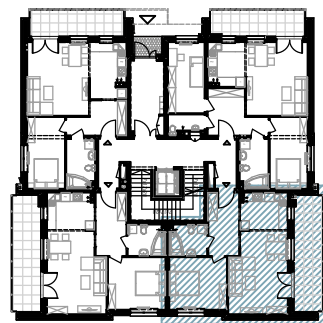


# SILVA

ECO VILLE

11 KAMERALNYCH 2-PIĘTROWYCH ECO VILLI  
Z GARAŻEM PODZIEMNYM  
UL. ŻORSKA W POZNANIU

## SCHEMAT USYTUOWANIA MIESZKANIA

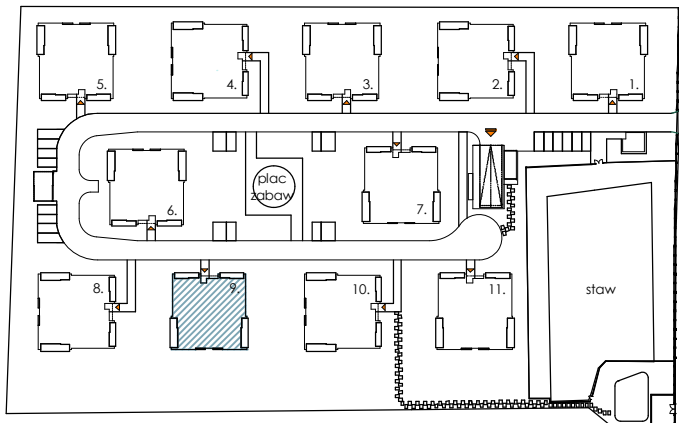

**SKALA** 1:100


**MIESZKANIE NR:** M.0.2

**POZIOM:** PARTER

**BUDYNEK:** NR 9

**POW. UŻYT.:** 54,59M2

**STRONA ŚWIATA:** PD.-ZACH.

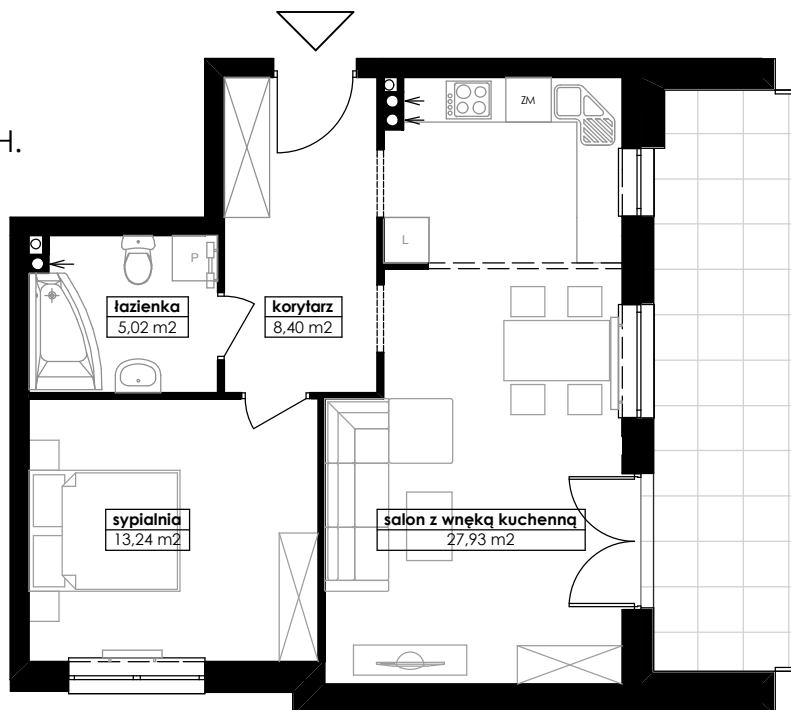

BIURO SPRZEDAŻY MIESZKAŃ / SIEDZIBA FIRMY

61-131 Poznań, ul. Kaliska 22A/5

+48 61 824 41 16

biuro@dom-eko.com.pl

