
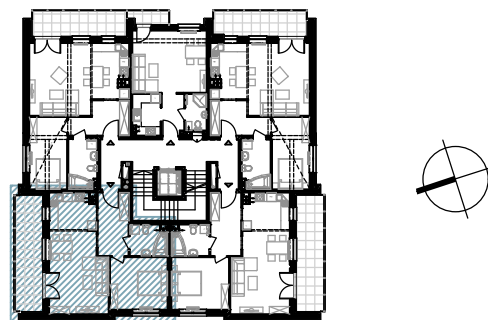


# SILVA

## ECO VILLE

11 KAMERALNYCH 2-PIĘTROWYCH ECO VILLI  
Z GARAŻEM PODZIEMNYM  
UL. ŻORSKA W POZNANIU

### SCHEMAT USYTUOWANIA MIESZKANIA

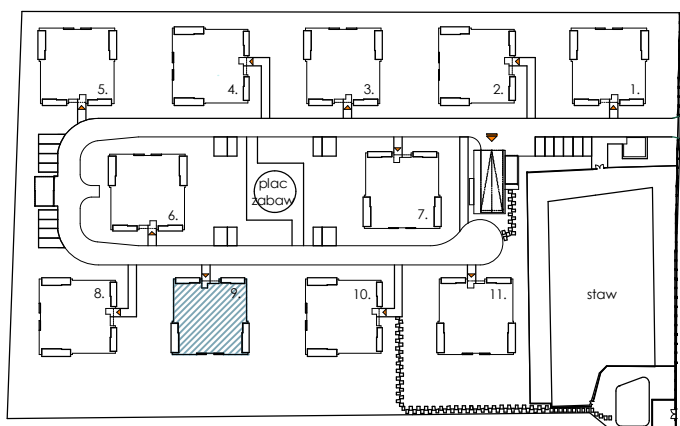

SKALA 1:100  
MIESZKANIE NR: M.1.4  
POZIOM: I PIĘTRO  
BUDYNEK: NR 9  
POW. UŻYT.: 54,26M<sup>2</sup>  
STRONA ŚWIATA: PN.-ZACH.

BIURO SPRZEDAŻY MIESZKAŃ / SIEDZIBA FIRMY

61-131 Poznań, ul. Kaliska 22A/5

+48 61 824 41 16

biuro@dom-eko.com.pl

DOM-EKO Sp. z o.o. | NIP: 972-10-57-526 | www.dom-eko.com.pl

