
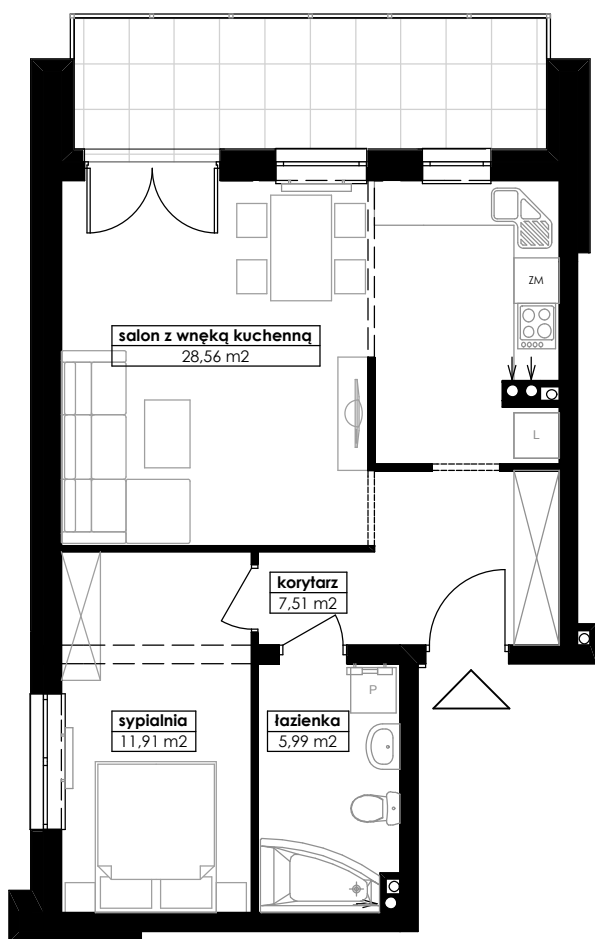
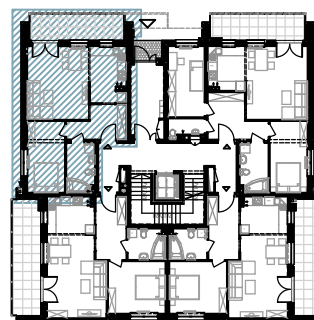


# SILVA

## ECO VILLE

11 KAMERALNYCH 2-PIĘTROWYCH ECO VILLI  
Z GARAŻEM PODZIEMNYM  
UL. ŻORSKA W POZNANIU

### SCHEMAT USYTUOWANIA MIESZKANIA

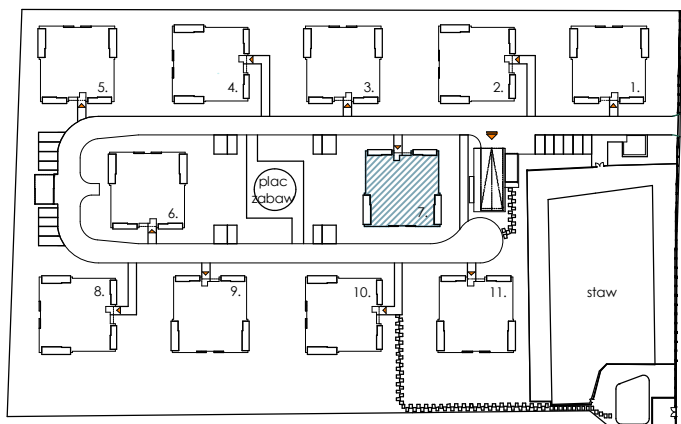

**SKALA** 1:100  
**MIESZKANIE NR:** M.0.4  
**POZIOM:** PARTER  
**BUDYNEK:** NR 7  
**POW. UŻYT.:** 53,97M2  
**STRONA ŚWIATA:** PN.-WSCH.

BIURO SPRZEDAŻY MIESZKAŃ / SIEDZIBA FIRMY

61-131 Poznań, ul. Kaliska 22A/5

+48 61 824 41 16

biuro@dom-eko.com.pl

DOM-EKO Sp. z o.o. | NIP: 972-10-57-526 | www.dom-eko.com.pl

