
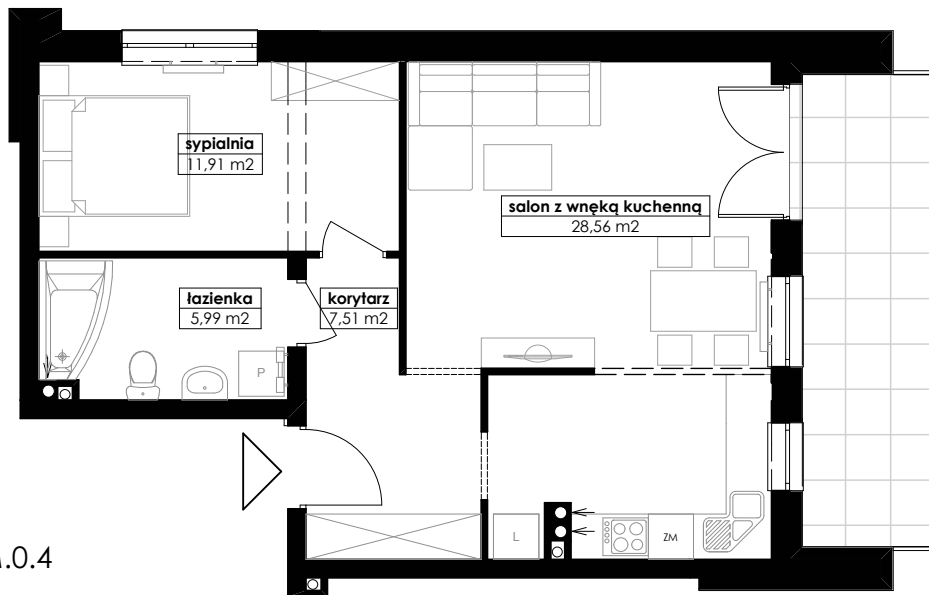


# SILVA

## ECO VILLE

11 KAMERALNYCH 2-PIĘTROWYCH ECO VILLI  
Z GARAŻEM PODZIEMNYM  
UL. ŻORSKA W POZNANIU

### SCHEMAT USYTUOWANIA MIESZKANIA

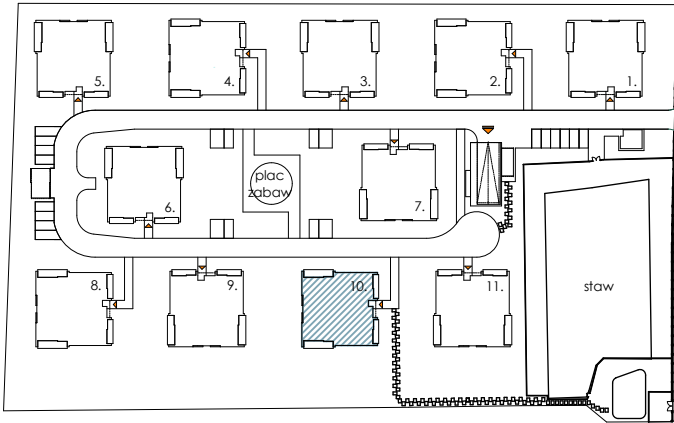

**SKALA** 1:100

**MIESZKANIE NR:** M.0.4

**POZIOM:** PARTER

**BUDYNEK:** NR 10

**POW. UŻYT.:** 53,97M2

**STRONA ŚWIATA:** PD.-WSCH.

BIURO SPRZEDAŻY MIESZKAŃ / SIEDZIBA FIRMY

61-131 Poznań, ul. Katiska 22A/5

+48 61 824 41 16

biuro@dom-eko.com.pl

DOM-EKO Sp. z o.o. | NIP: 972-10-57-526 | www.dom-eko.com.pl

