

NUMER MIESZKANIA:

**P1/8**

POWIERZCHNIA UŻYTKOWA:

**58,19 m<sup>2</sup>**



LICZBA POKOI:

**2**

KONDYGNACJA:


**2**

- |                               |                      |
|-------------------------------|----------------------|
| <b>01. DZIENNY Z ANEKSEM:</b> | 34,45 m <sup>2</sup> |
| <b>02. POKÓJ:</b>             | 13,11 m <sup>2</sup> |
| <b>03. ŁAZIENKA:</b>          | 4,97 m <sup>2</sup>  |
| <b>04. PRZEDPOKÓJ:</b>        | 5,66 m <sup>2</sup>  |

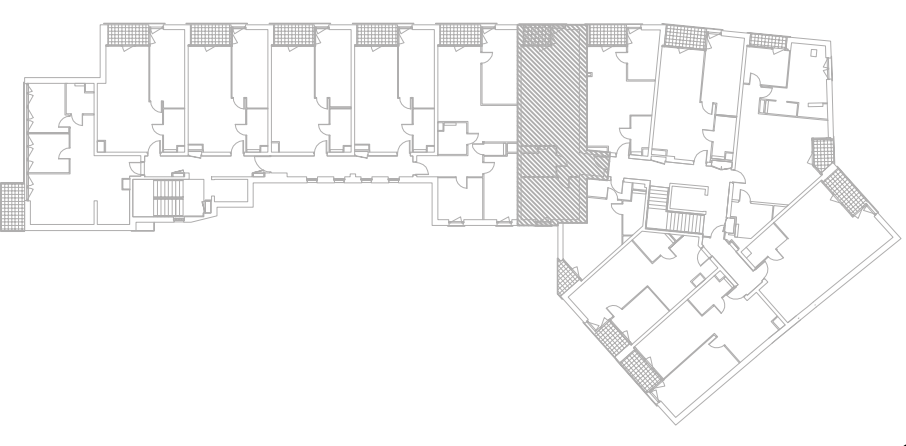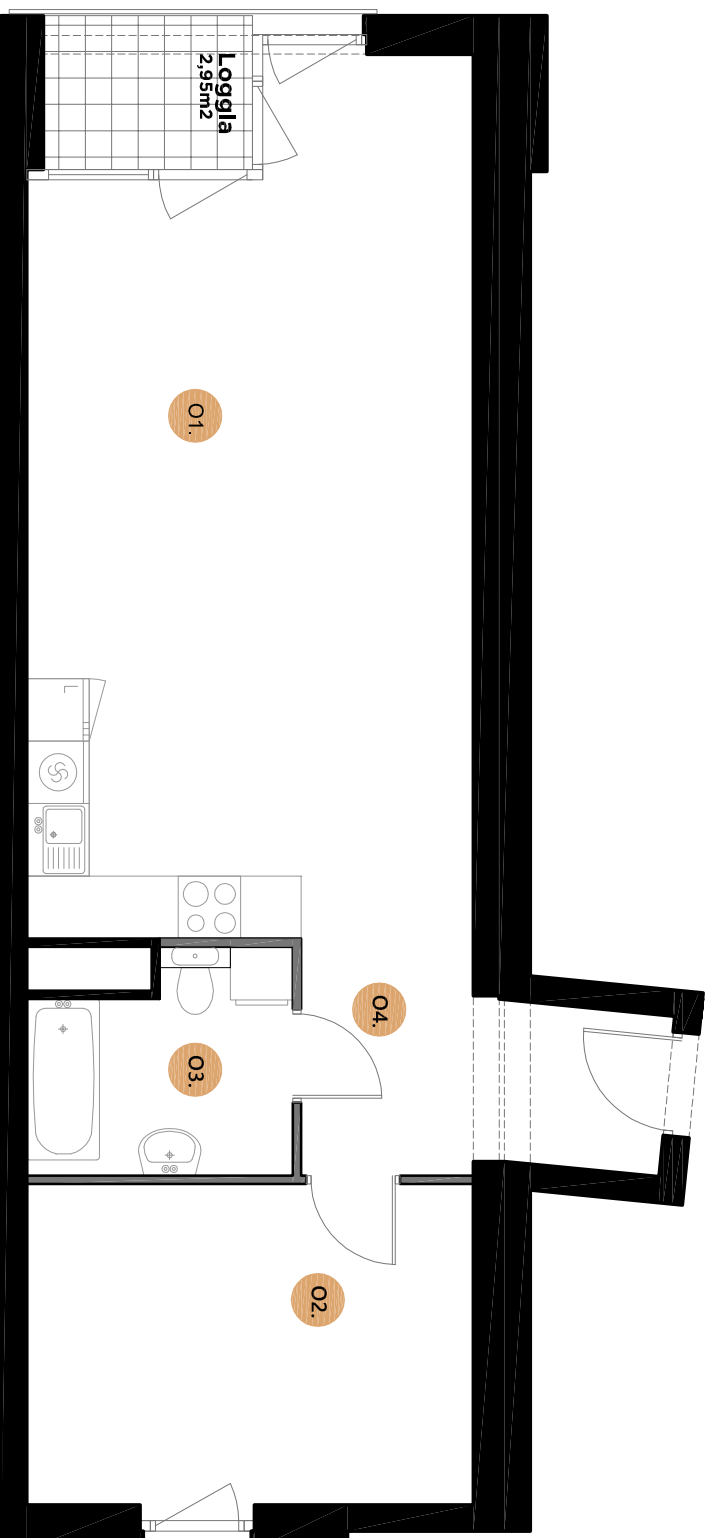

Podana na karcie powierzchnia pomieszczeń jest powierzchnią projektową i może się nieznacznie różnić od powierzchni w wybudowanym budynku. Umieblowanie jest tylko wizualizacją i nie stanowi oferty handlowej – ma jedynie charakter poglądowy.

SKALA 1:100

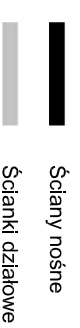

Here is flow |

DOM-EKO Sp. z o.o. Biuro Sprzedaży Mieszkań, ul. Kaliska 22a/5, 61-131 Poznań  
tel. (+48) 61 824 41 16, [biuro@dom-eko.com.pl](mailto:biuro@dom-eko.com.pl), [www.tumsky.pl](http://www.tumsky.pl), [www.dom-eko.com.pl](http://www.dom-eko.com.pl)