

LOKAL UŻYTKOWY:



**P/IL1**

POWIERZCHNIA UŻYTKOWA:

**145,77 m<sup>2</sup>**


KONDYGNACJA:

**PARTTER**

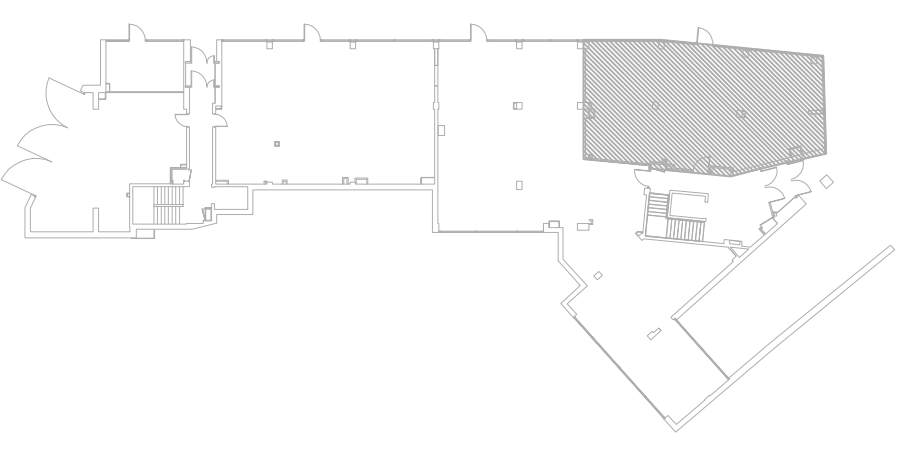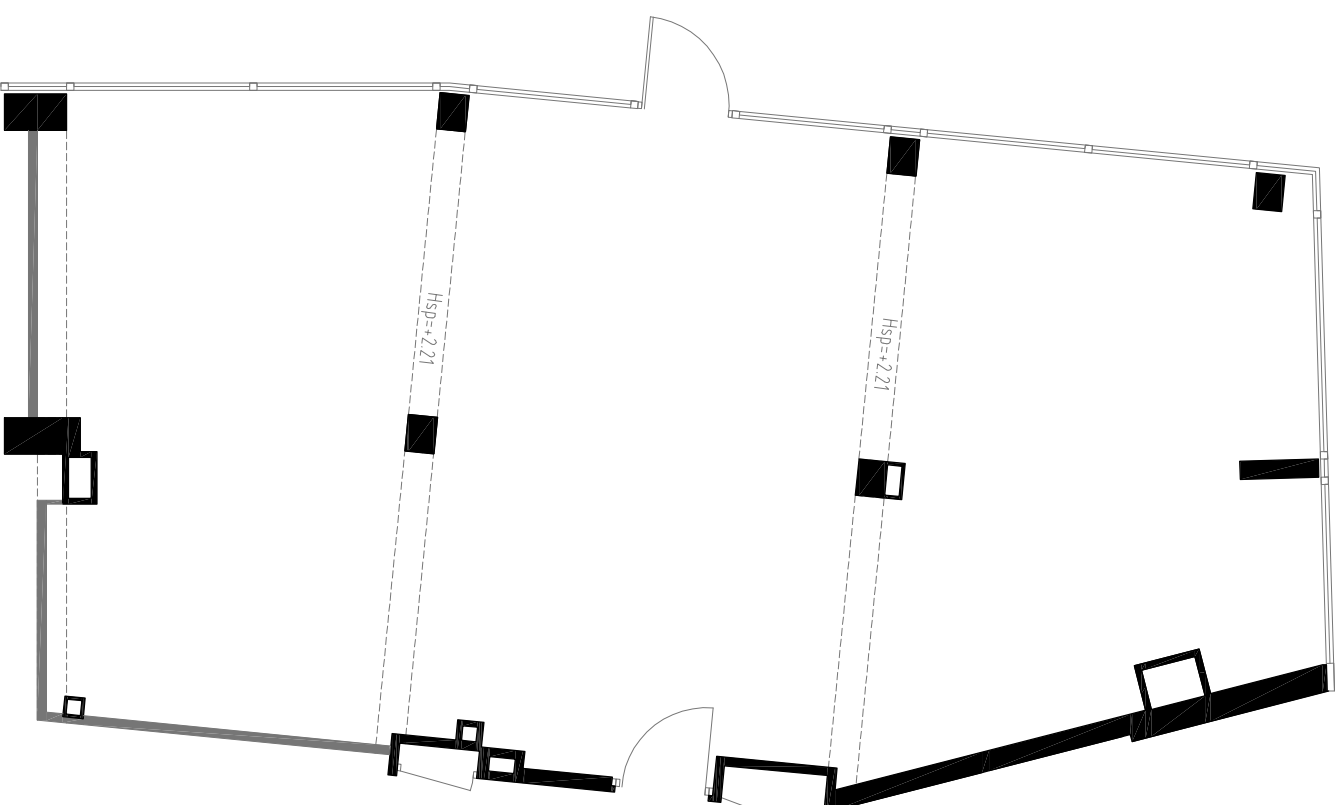

Podana na karcie powierzchnia pomieszczeń jest powierzchnią projektową i może się nieznacznie różnić od powierzchni w wybudowanym budynku. Umeblowanie jest tylko wizualizacją i nie stanowi oferty handlowej – ma jedynie charakter poglądowy.

SKALA 1:60

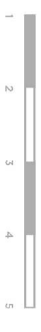

Here is flow |

DOM-EKO Sp. z o.o. Biuro Sprzedaży Mieszkań, ul. Kaliska 22a/5, 61-131 Poznań  
tel. (+48) 61 824 41 16, [biuro@dom-eko.com.pl](mailto:biuro@dom-eko.com.pl), [www.tumsky.pl](http://www.tumsky.pl), [www.dom-eko.com.pl](http://www.dom-eko.com.pl)

