



LOKAL UŻYTKOWY:

P/L1

POWIERZCHNIA UŻYTKOWA:

145,77 m²

KONDYGNACJA:

PARTER


UL. ZAGÓRZE

CIĄG PIESZO JEZDNY

WEJŚCIE DO
LOKALU Z CIĄGU
PIESZO-JEZDNEGO

NAWIEW
POWIETRZA Z
ZEWNĄTRZ

WEJŚCIE DO
LOKALU Z HOLLU
GŁÓWNEGO

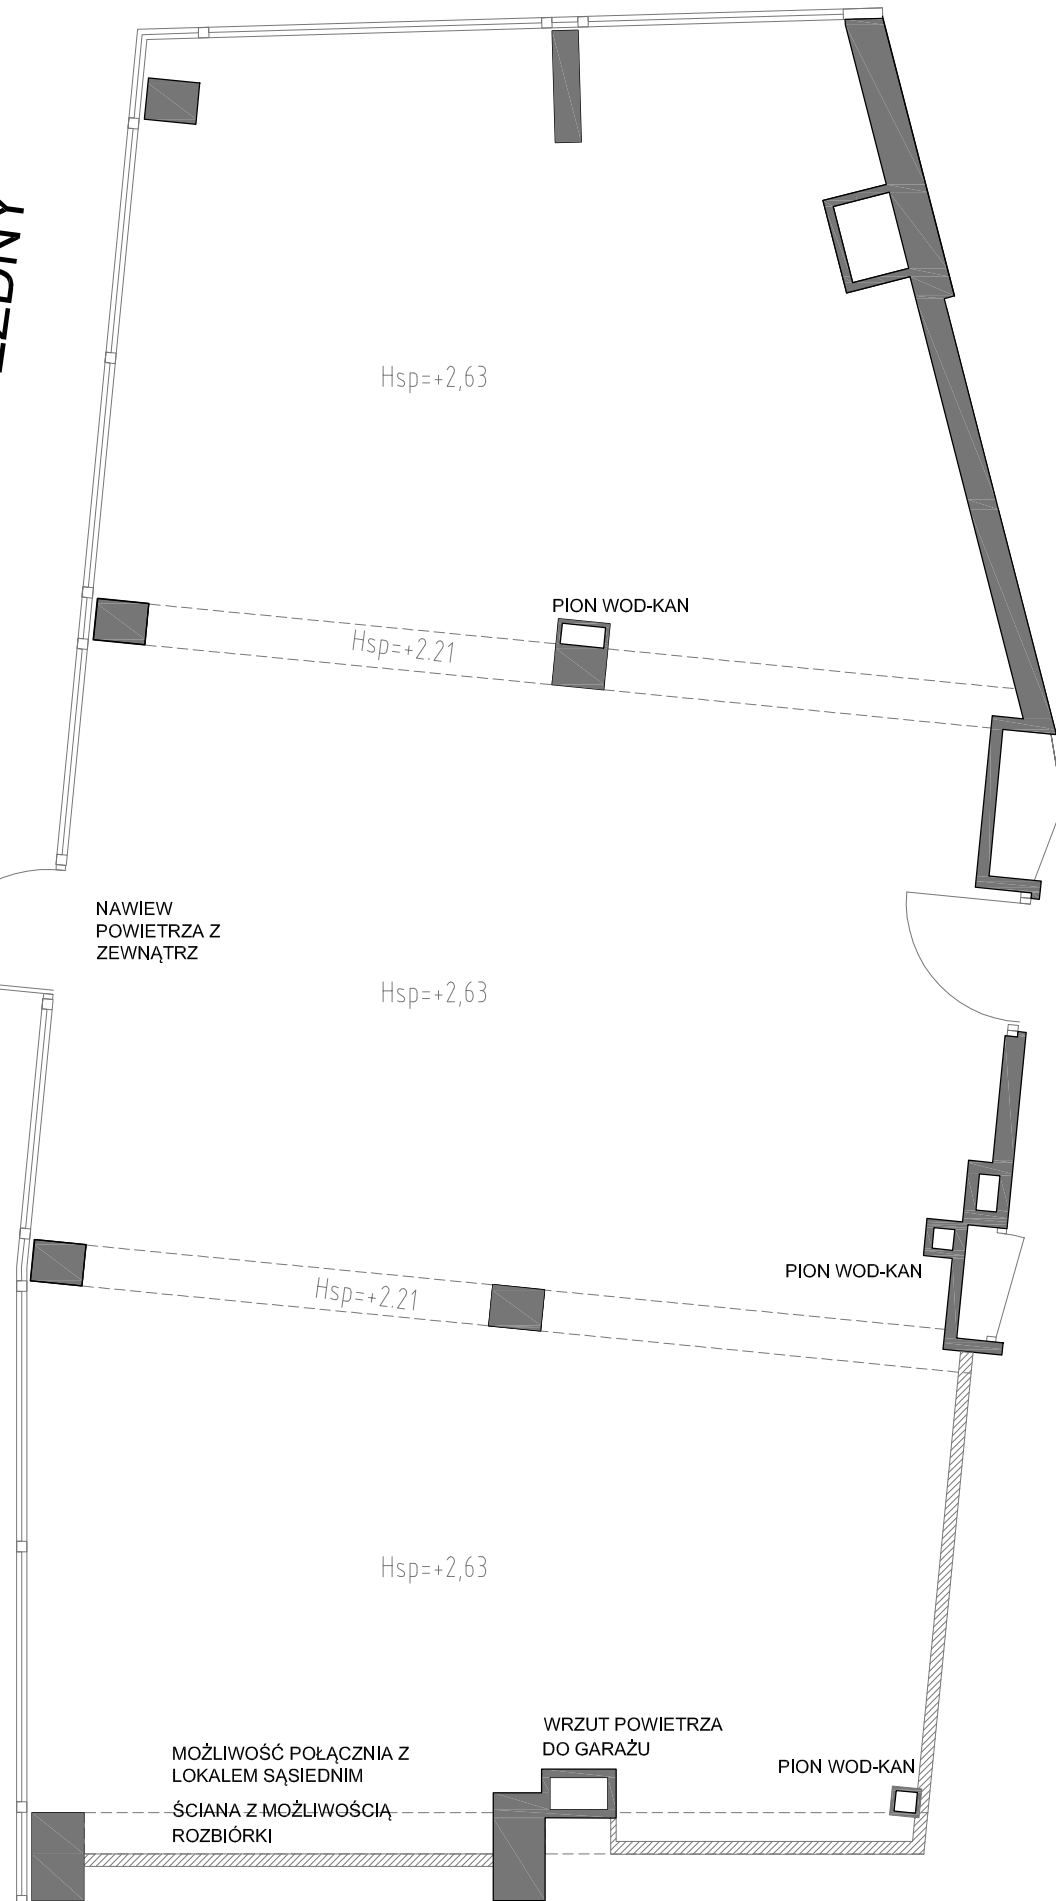

■ ŚCIANY BEZ MOŻLIWOŚCI
ROZBIÓRKI

▨ ŚCIANY Z MOŻLIWOŚCIĄ
ROZBIÓRKI

--- PODCIĄGI

WEWNĘTRZNE PRZYŁĄCZE ENERGII
ELEKTRYCZNEJ.

PRZYGOTOWANIE POD PROJEKT
WENTYLACJI MECHANICZNEJ -
NAWIEW W STOLARCE OTWOROWEJ
WYWIEW DO GARAŻU PODZIEMNEGO.

PRZYGOTOWANIE DO PODŁĄCZENIA
DO PIONÓW WODNO
KANALIZACYJNYCH.

UWAGA WSZYSTKIE WYMIARY
PODANO BEZ UWZGLĘDNIENIA
TYNKÓW WEWNĘTRZNYCH +/- 1,5cm

100cm

Bartz
architekt