

LOKAL UŻYTKOWY:



P/L3

POWIERZCHNIA UŻYTKOWA:

168,79 m²


KONDYGNACJA:

PARTTER

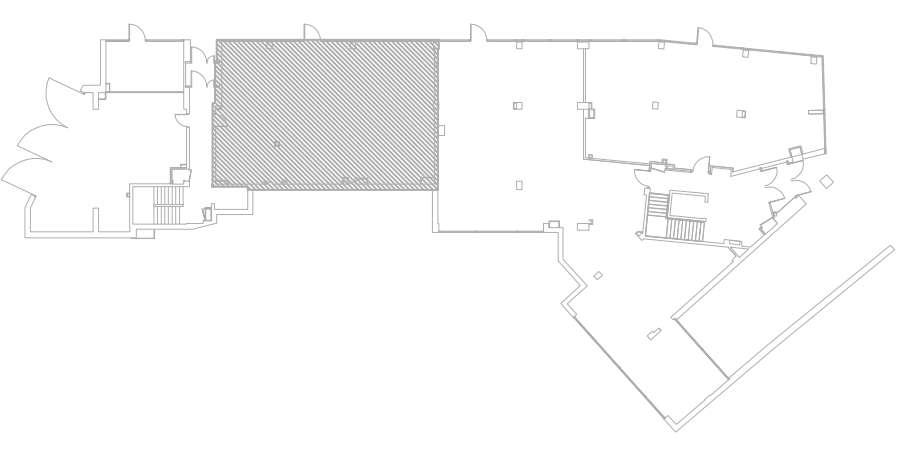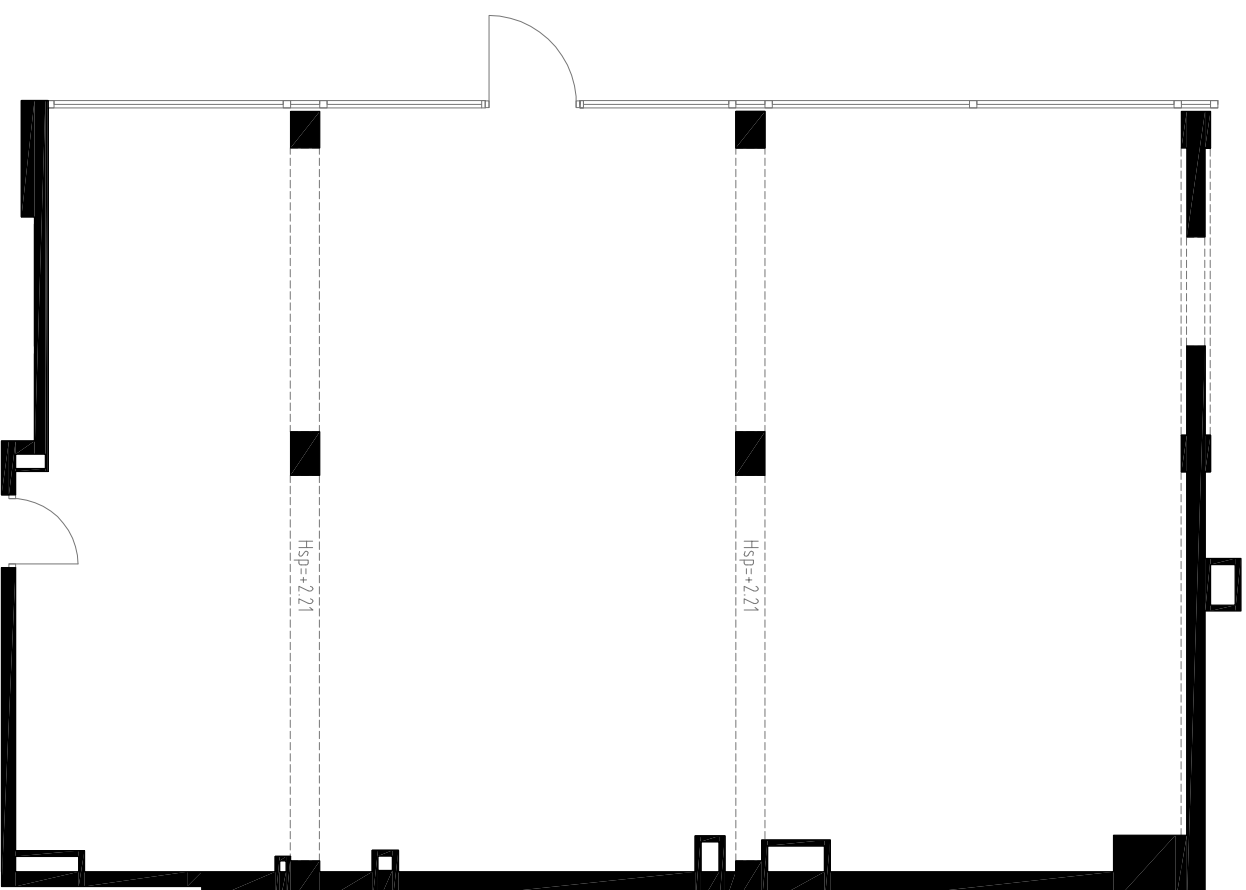

Podana na karcie powierzchnia pomieszczeń jest powierzchnią projektową i może się nieznacznie różnić od powierzchni w wybudowanym budynku. Umeblowanie jest tylko wizualizacją i nie stanowi oferty handlowej – ma jedynie charakter poglądowy.

SKALA 1:60

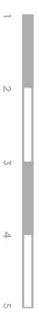

Here is flow |

DOM-EKO Sp. z o.o. Biuro Sprzedaży Mieszkań, ul. Kaliska 22a/5, 61-131 Poznań
tel. (+48) 61 824 41 16, biuro@dom-eko.com.pl, www.tumsky.pl, www.dom-eko.com.pl